


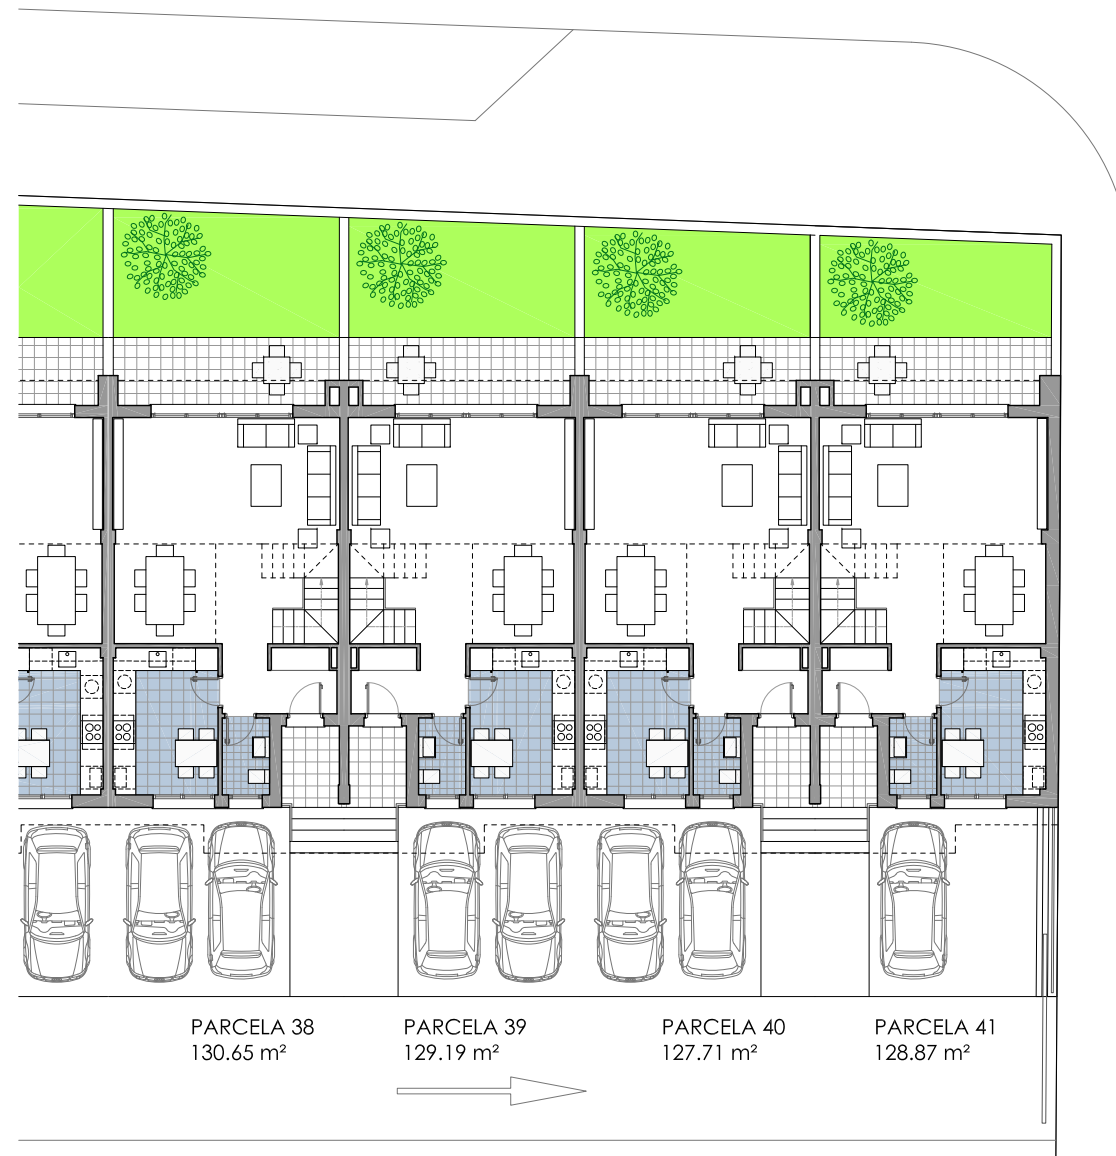


VIVIENDA: TIPO 3 y 3**

DORMITORIOS: 3
PLANO: BAJA (Conjunto)

Sup. ÚTIL:
Sup. ÚTIL porches:
Sup. CONSTRUIDA (i/porches):



PLANTA BAJA

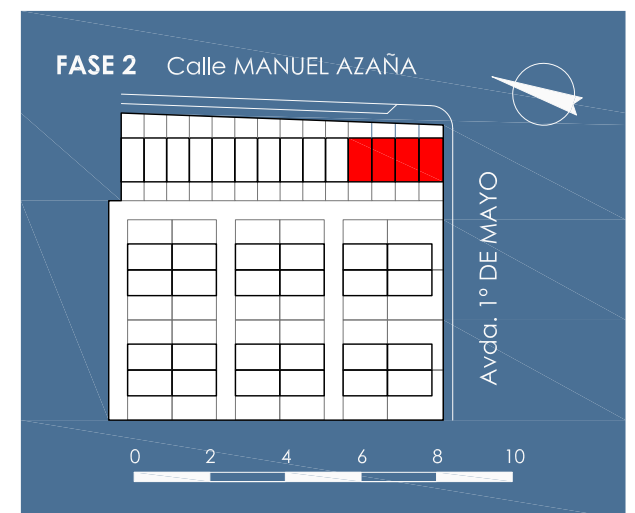

Promueve: Gestora:

Impulsa Rivas S.L. Impulsa Proyectos Inmobiliarios


Comercializa: Oficina Técnica:





VIVIENDA: TIPO 3


DORMITORIOS:	3
PLANO:	BAJA y PRIMERA
Sup. ÚTIL:	111.00 m ²
Sup. ÚTIL porches:	7.65 m ²
Sup. CONSTRUIDA (i/porches):	139.50 m ²
SUP. PARCELA	de 138.20 a 138.96 m ²

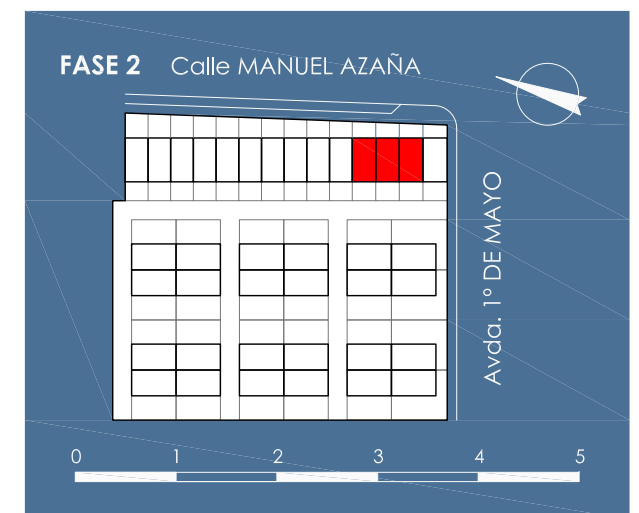


Promueve: Gestora:

Impulsa Rivas S.L. Impulsa Proyectos Inmobiliarios

Comercializa: Oficina Técnica:

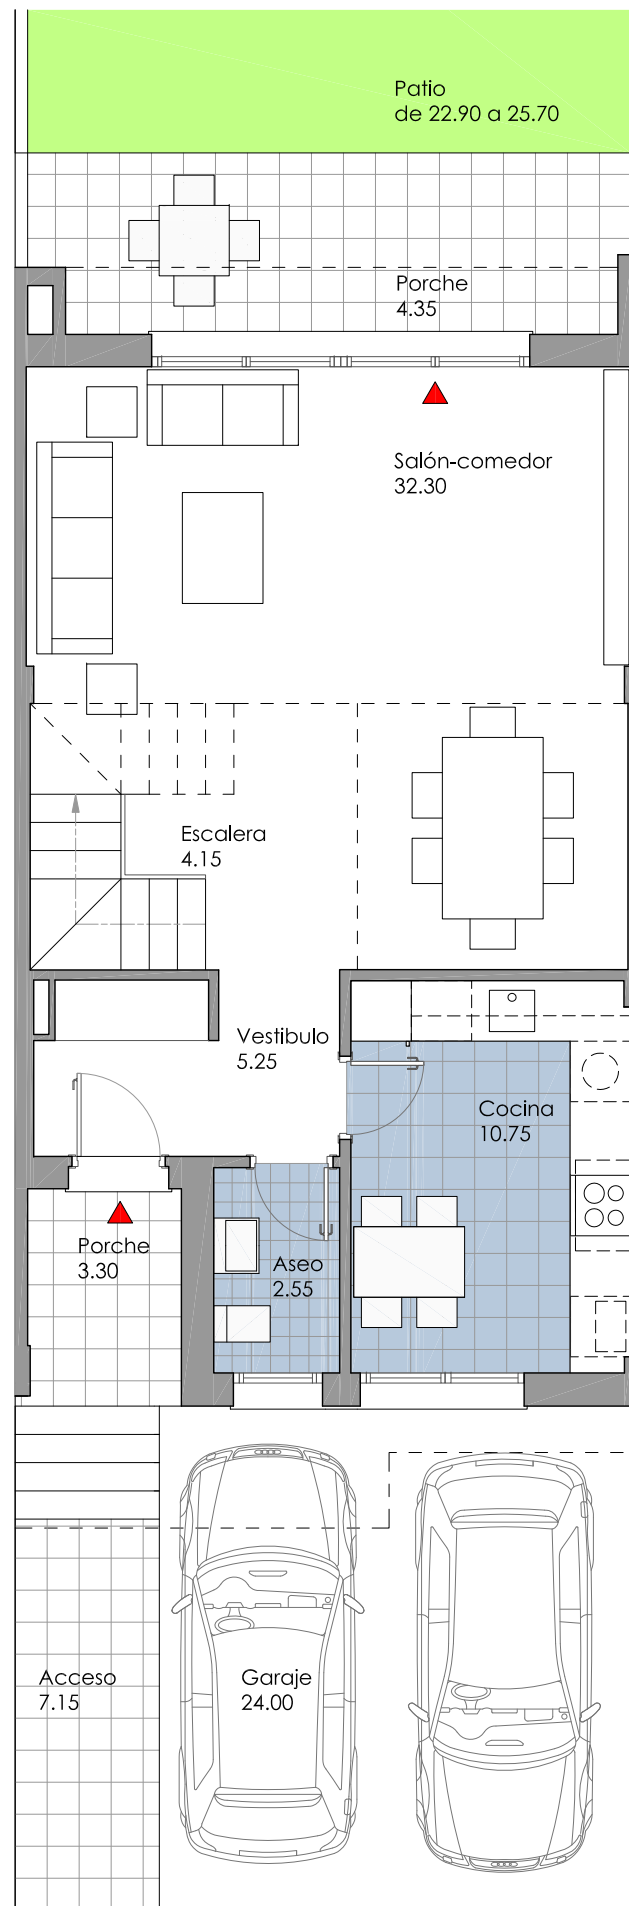

PLANTA BAJA

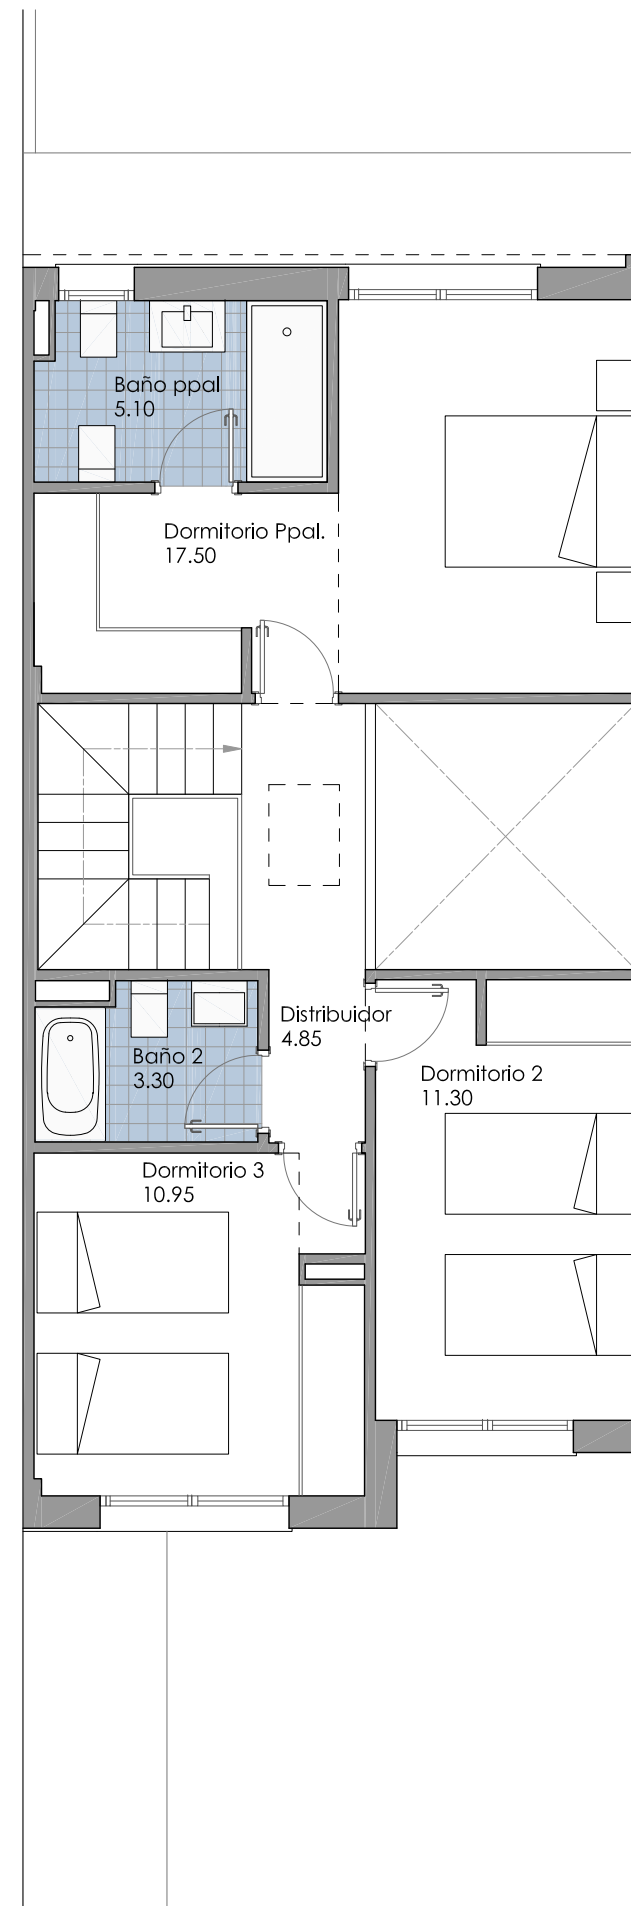

PLANTA PRIMERA

RESIDENCIAL IMPULSA - FASE 2 - Parcela RU-4, Las Colinas - Rivas Vaciamadrid (Madrid)


NOTA: Este documento tiene carácter de información comercial sujeto a modificaciones por necesidades de obra, de obtención de licencia, o aquellas que pueda estimar en su momento la dirección facultativa, no siendo en consecuencia vinculante desde el punto de vista contractual.

17 de Mayo de 2017



VIVIENDA: TIPO 3 (mejora 1)


DORMITORIOS:	3
PLANO:	BAJO CUBIERTA y CUBIERTA
Sup. ÚTIL:	139.25 m ²
Sup. ÚTIL porches:	7.65 m ²
Sup. CONSTRUIDA (i/porches):	170.98 m ²
SUP. SOLARIUM	17.00 m ²

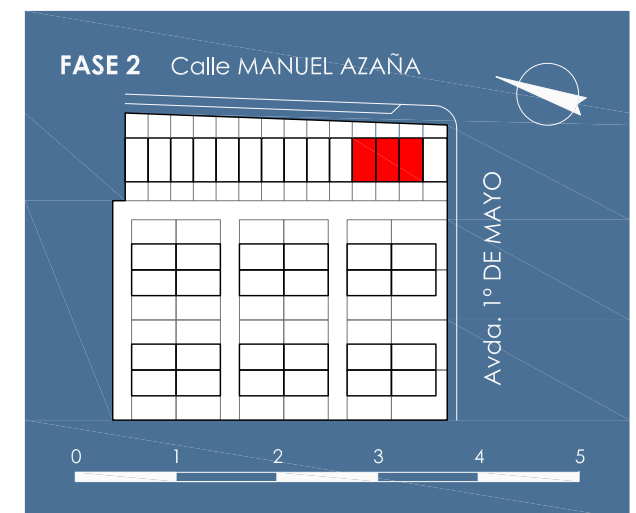


Promueve: Gestora:

Impulsa Rivas S.L. Impulsa Proyectos Inmobiliarios

Comercializa: Oficina Técnica:

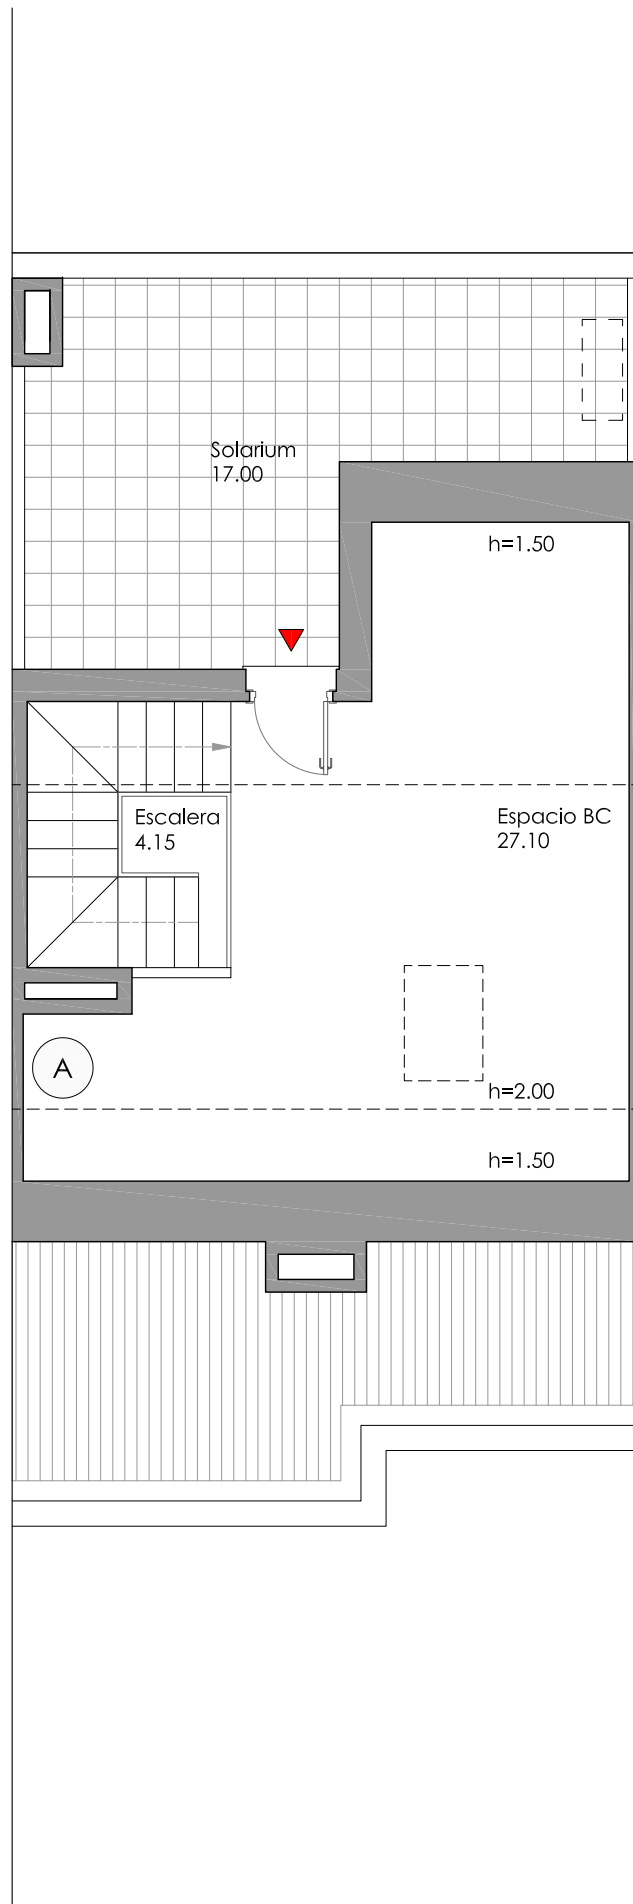

PLANTA BAJO CUBIERTA (Mejora 1)

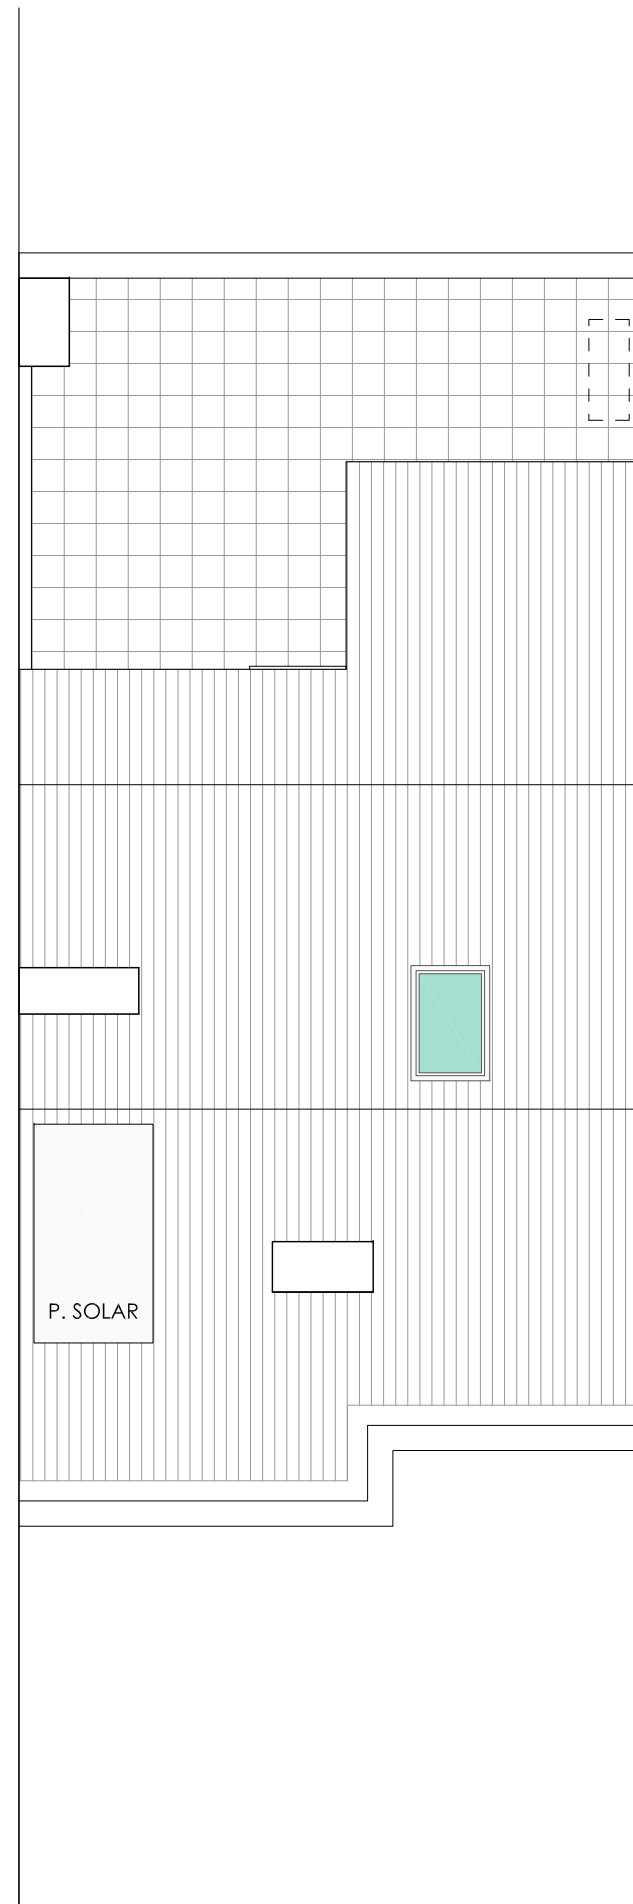

PLANTA DE CUBIERTAS