



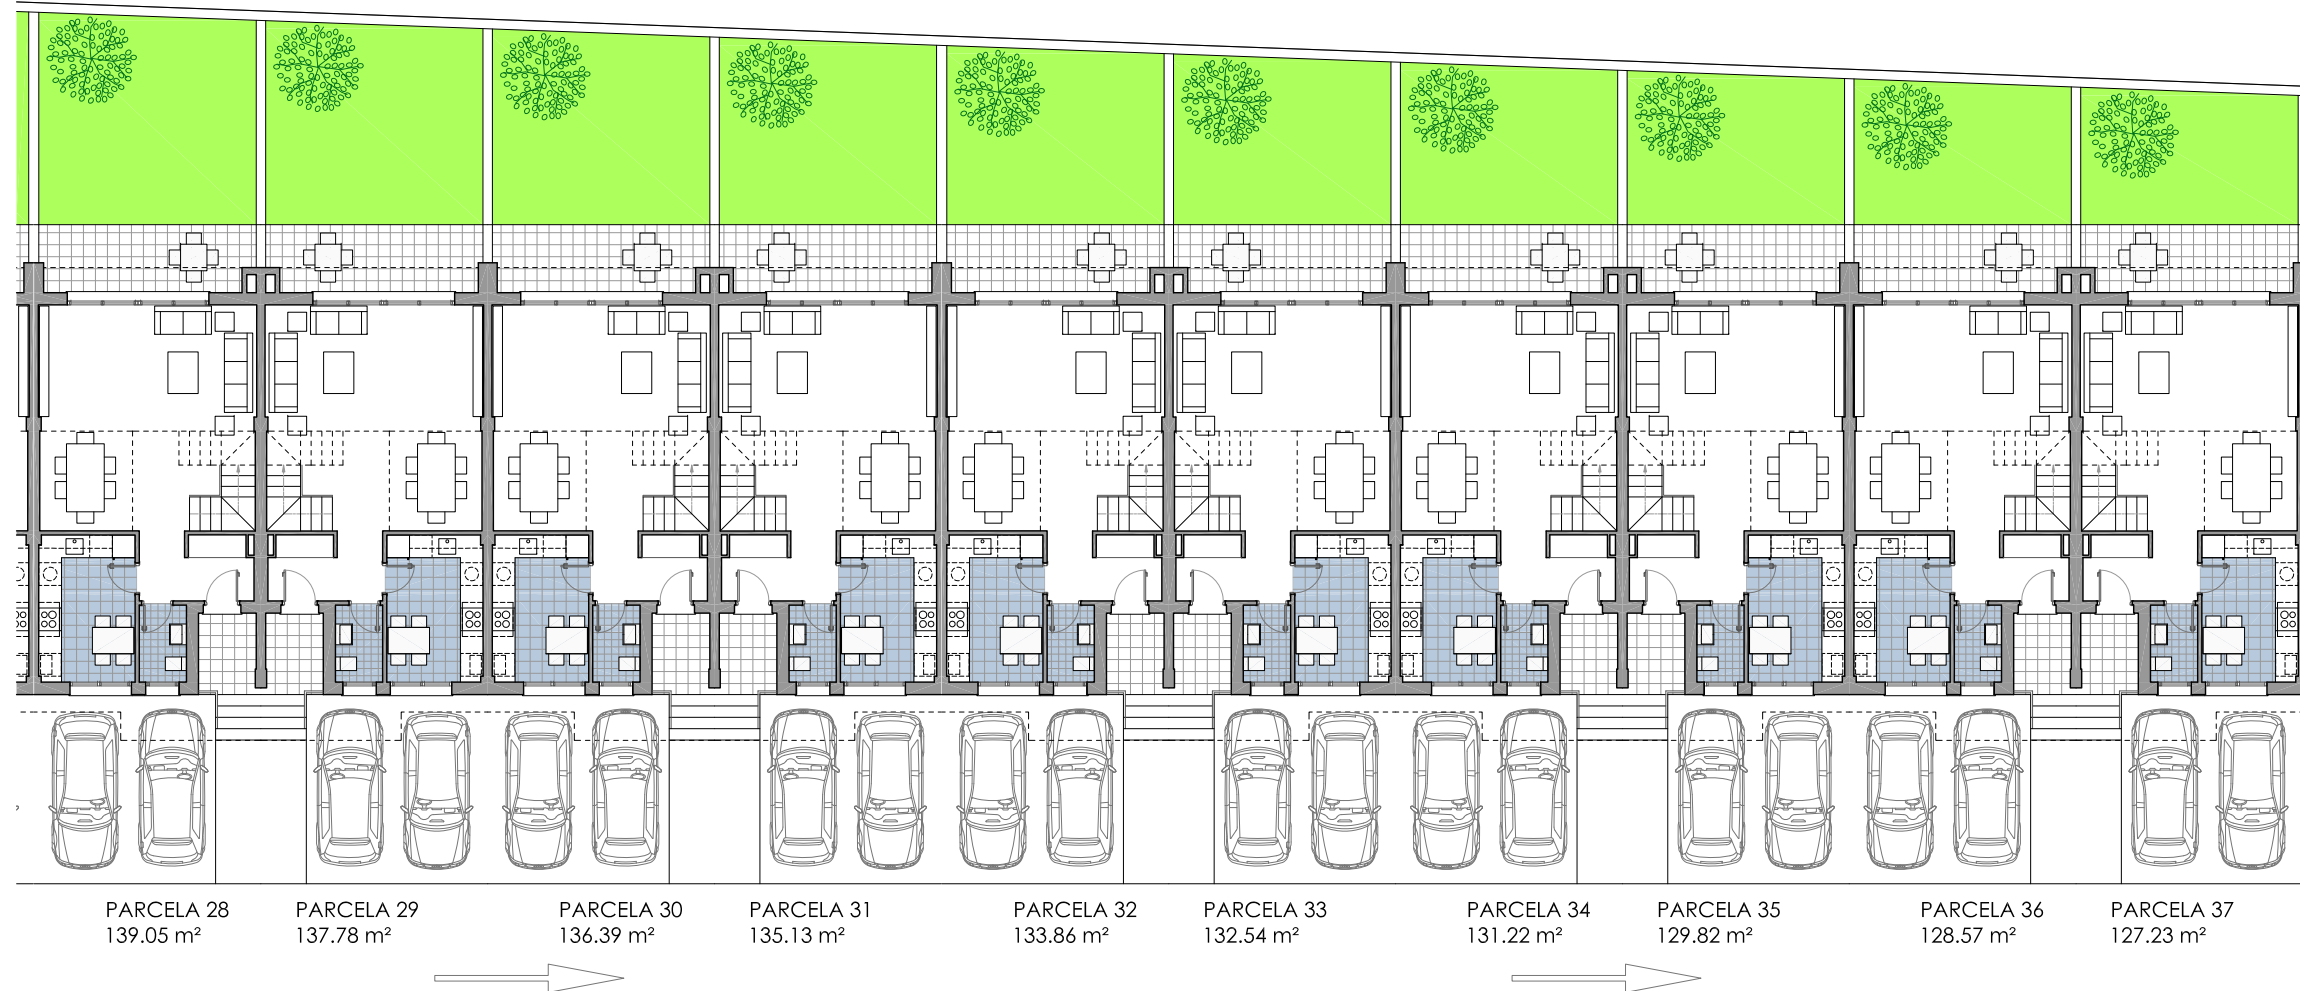

VIVIENDA: TIPO 4

DORMITORIOS: 3
PLANO: BAJA (Conjunto)

Sup. ÚTIL:
Sup. ÚTIL porches:
Sup. CONSTRUIDA (i/porches):

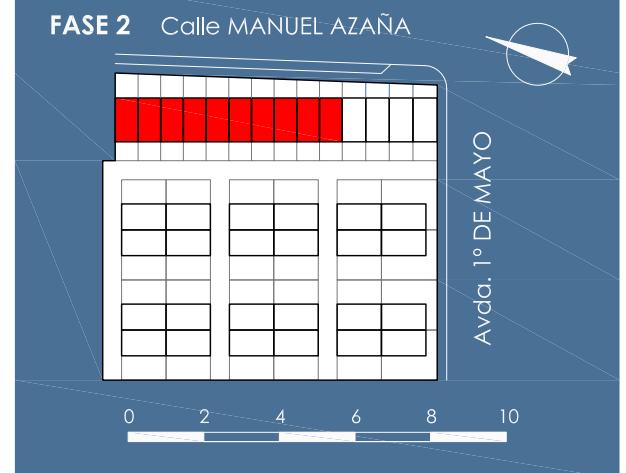

PLANTA BAJA

Promueve: Gestora:

Impulsa Rivas S.L. Impulsa Proyectos Inmobiliarios

Comercializa: Oficina Técnica:



RESIDENCIAL IMPULSA - FASE 2 - Parcela RU-4, Las Colinas - Rivas Vaciamadrid (Madrid)



NOTA: Este documento tiene carácter de información comercial sujeto a modificaciones por necesidades de obra, de obtención de licencia, o aquellas que pueda estimar en su momento la dirección facultativa, no siendo en consecuencia vinculante desde el punto de vista contractual.

17 de Mayo de 2017




VIVIENDA: TIPO 4

DORMITORIOS:	3
PLANO:	BAJA y PRIMERA
Sup. ÚTIL:	106.80m ²
Sup. ÚTIL porches:	7.45 m ²
Sup. CONSTRUIDA (i/porches):	134.79 m ²
SUP. PARCELA	de 140.39 a 149.73 m ²

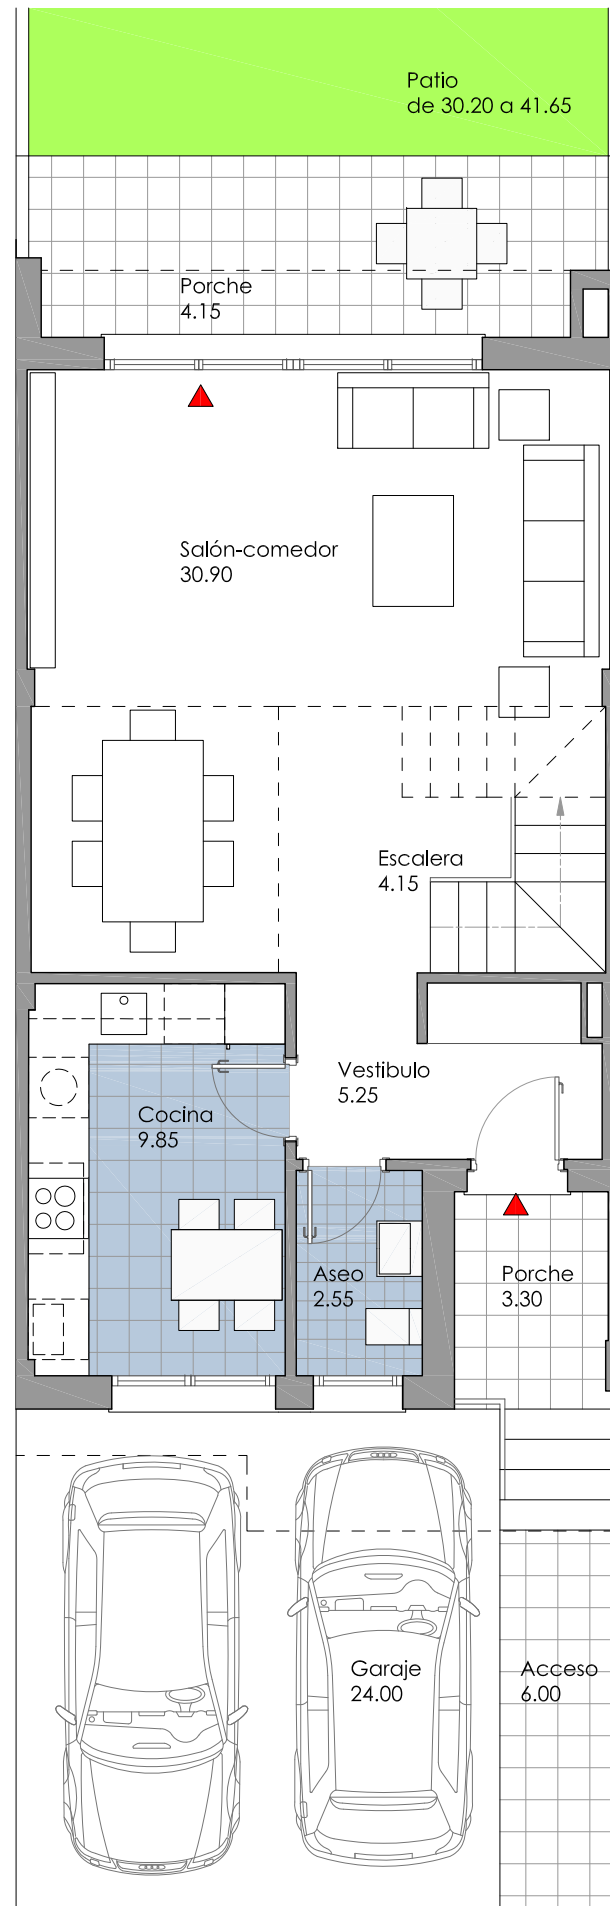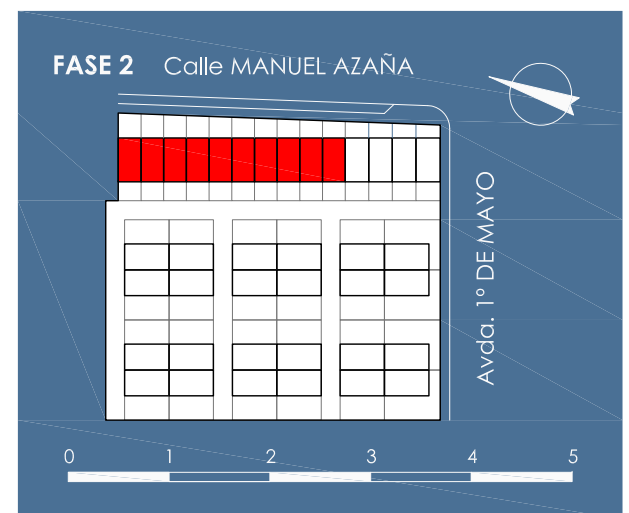

PLANTA BAJA

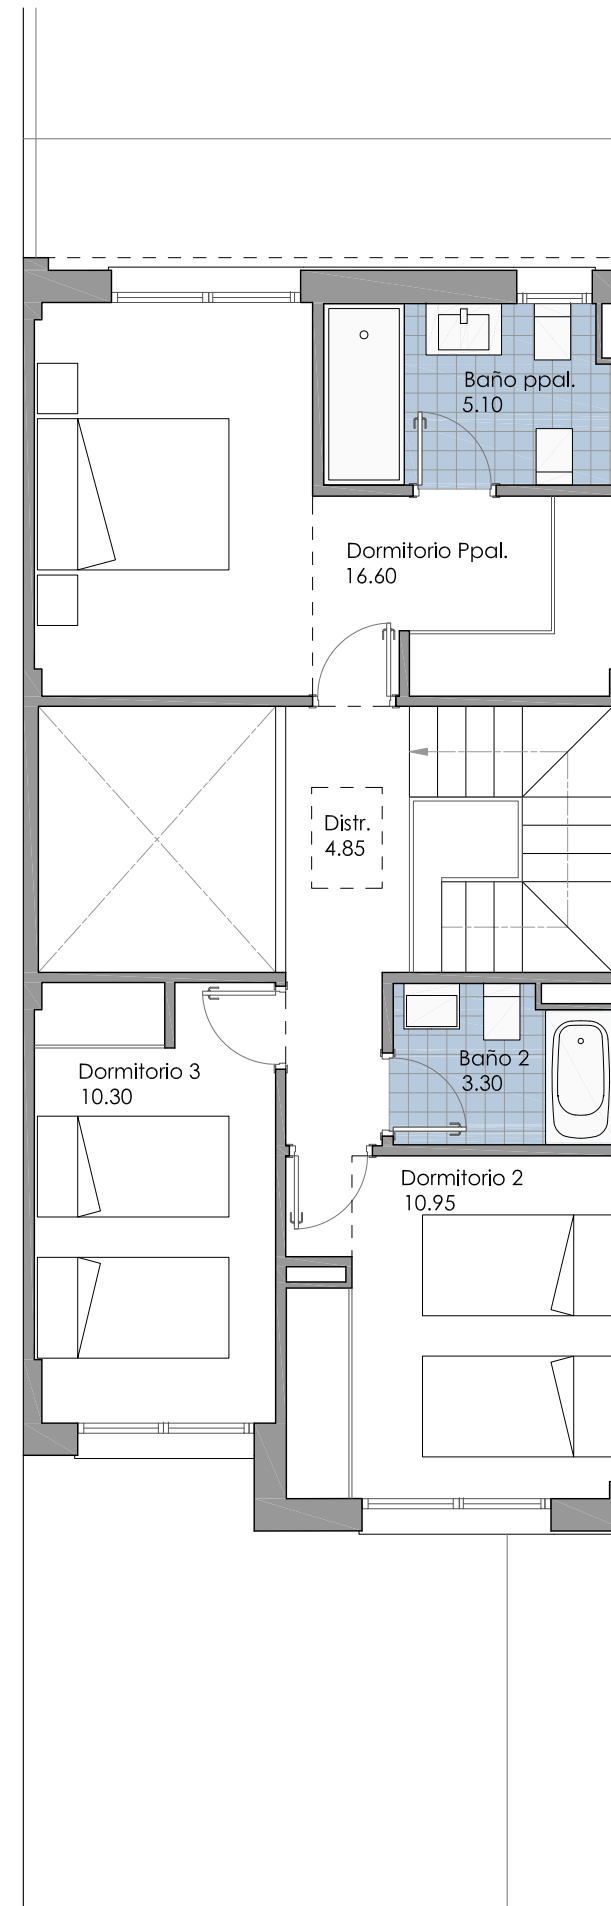

PLANTA PRIMERA

Promueve: Gestora:

Impulsa Rivas S.L. Impulsa Proyectos Inmobiliarios


Comercializa: Oficina Técnica:





VIVIENDA: TIPO 4 (mejora 1)


DORMITORIOS:	3
PLANO:	BAJO CUBIERTA y CUBIERTA
Sup. ÚTIL:	133.55 m ²
Sup. ÚTIL porches:	7.45 m ²
Sup. CONSTRUIDA (i/porches):	164.77 m ²
SUP. SOLARIUM:	16.55 m ²

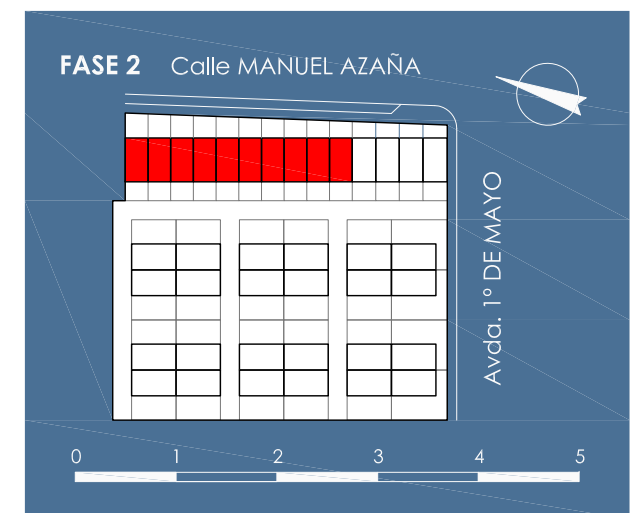


Promueve: Gestora:

Impulsa Rivas S.L. Impulsa Proyectos Inmobiliarios

Comercializa: Oficina Técnica:

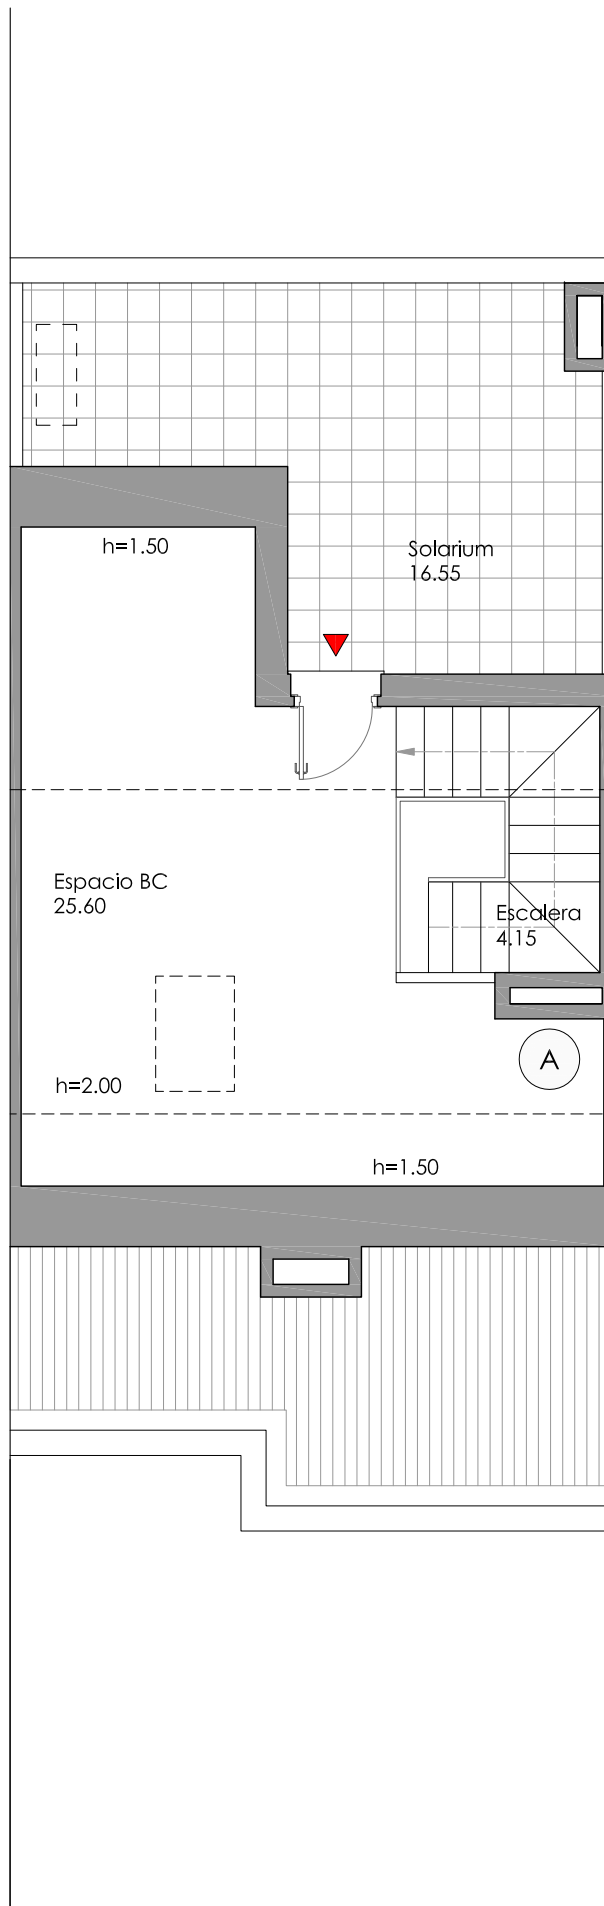

P. BAJO CUBIERTA (Mejora 1)

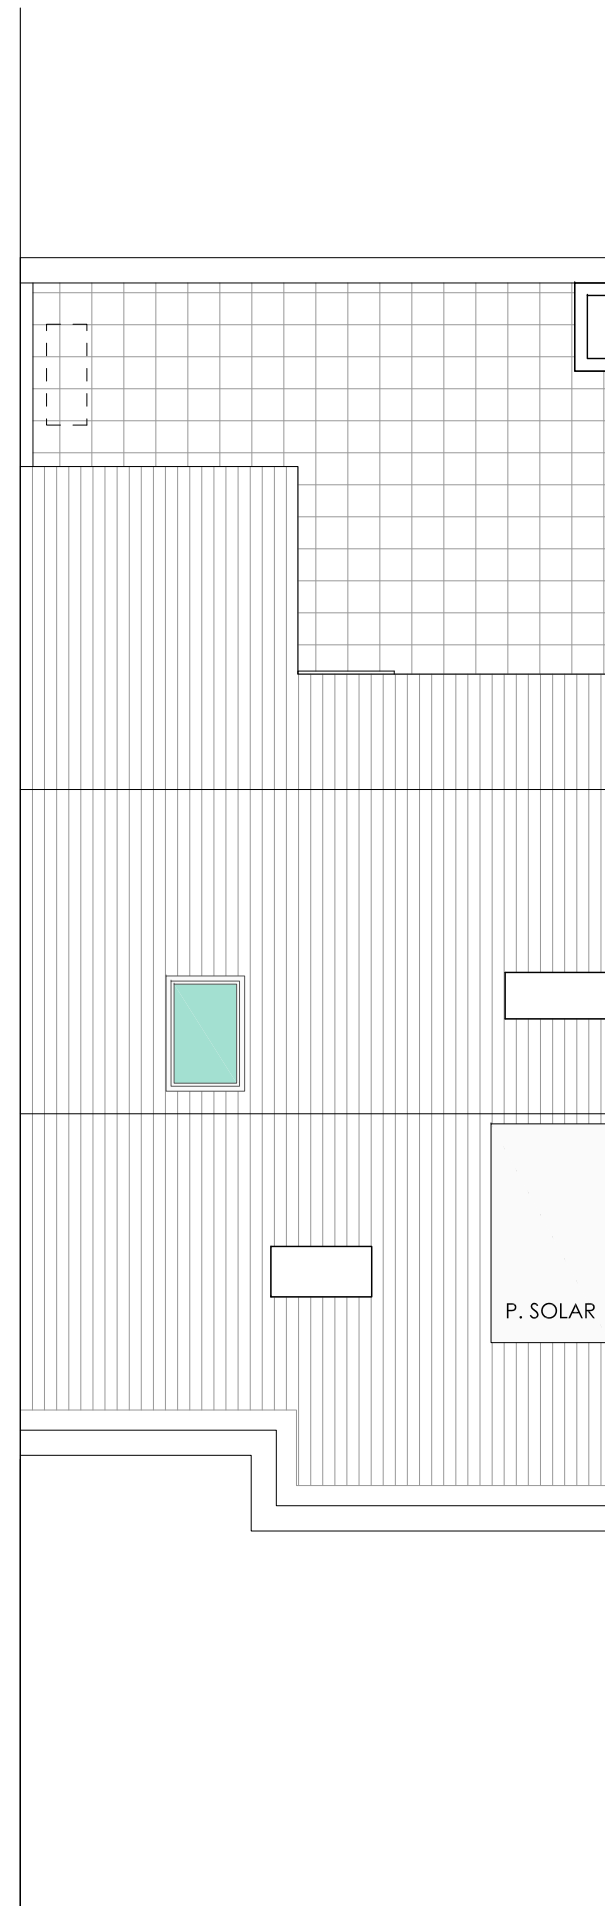

PLANTA DE CUBIERTAS